



ZAGOSPODAROWANIE ZIELENIĄ OTOCZENIA RONDA ŻOŁNIERZY AK IV REJONU OTWOCK – FROMCZYN W OTWOCKU

KONCEPCJA NASADZEŃ ROŚLINNYCH

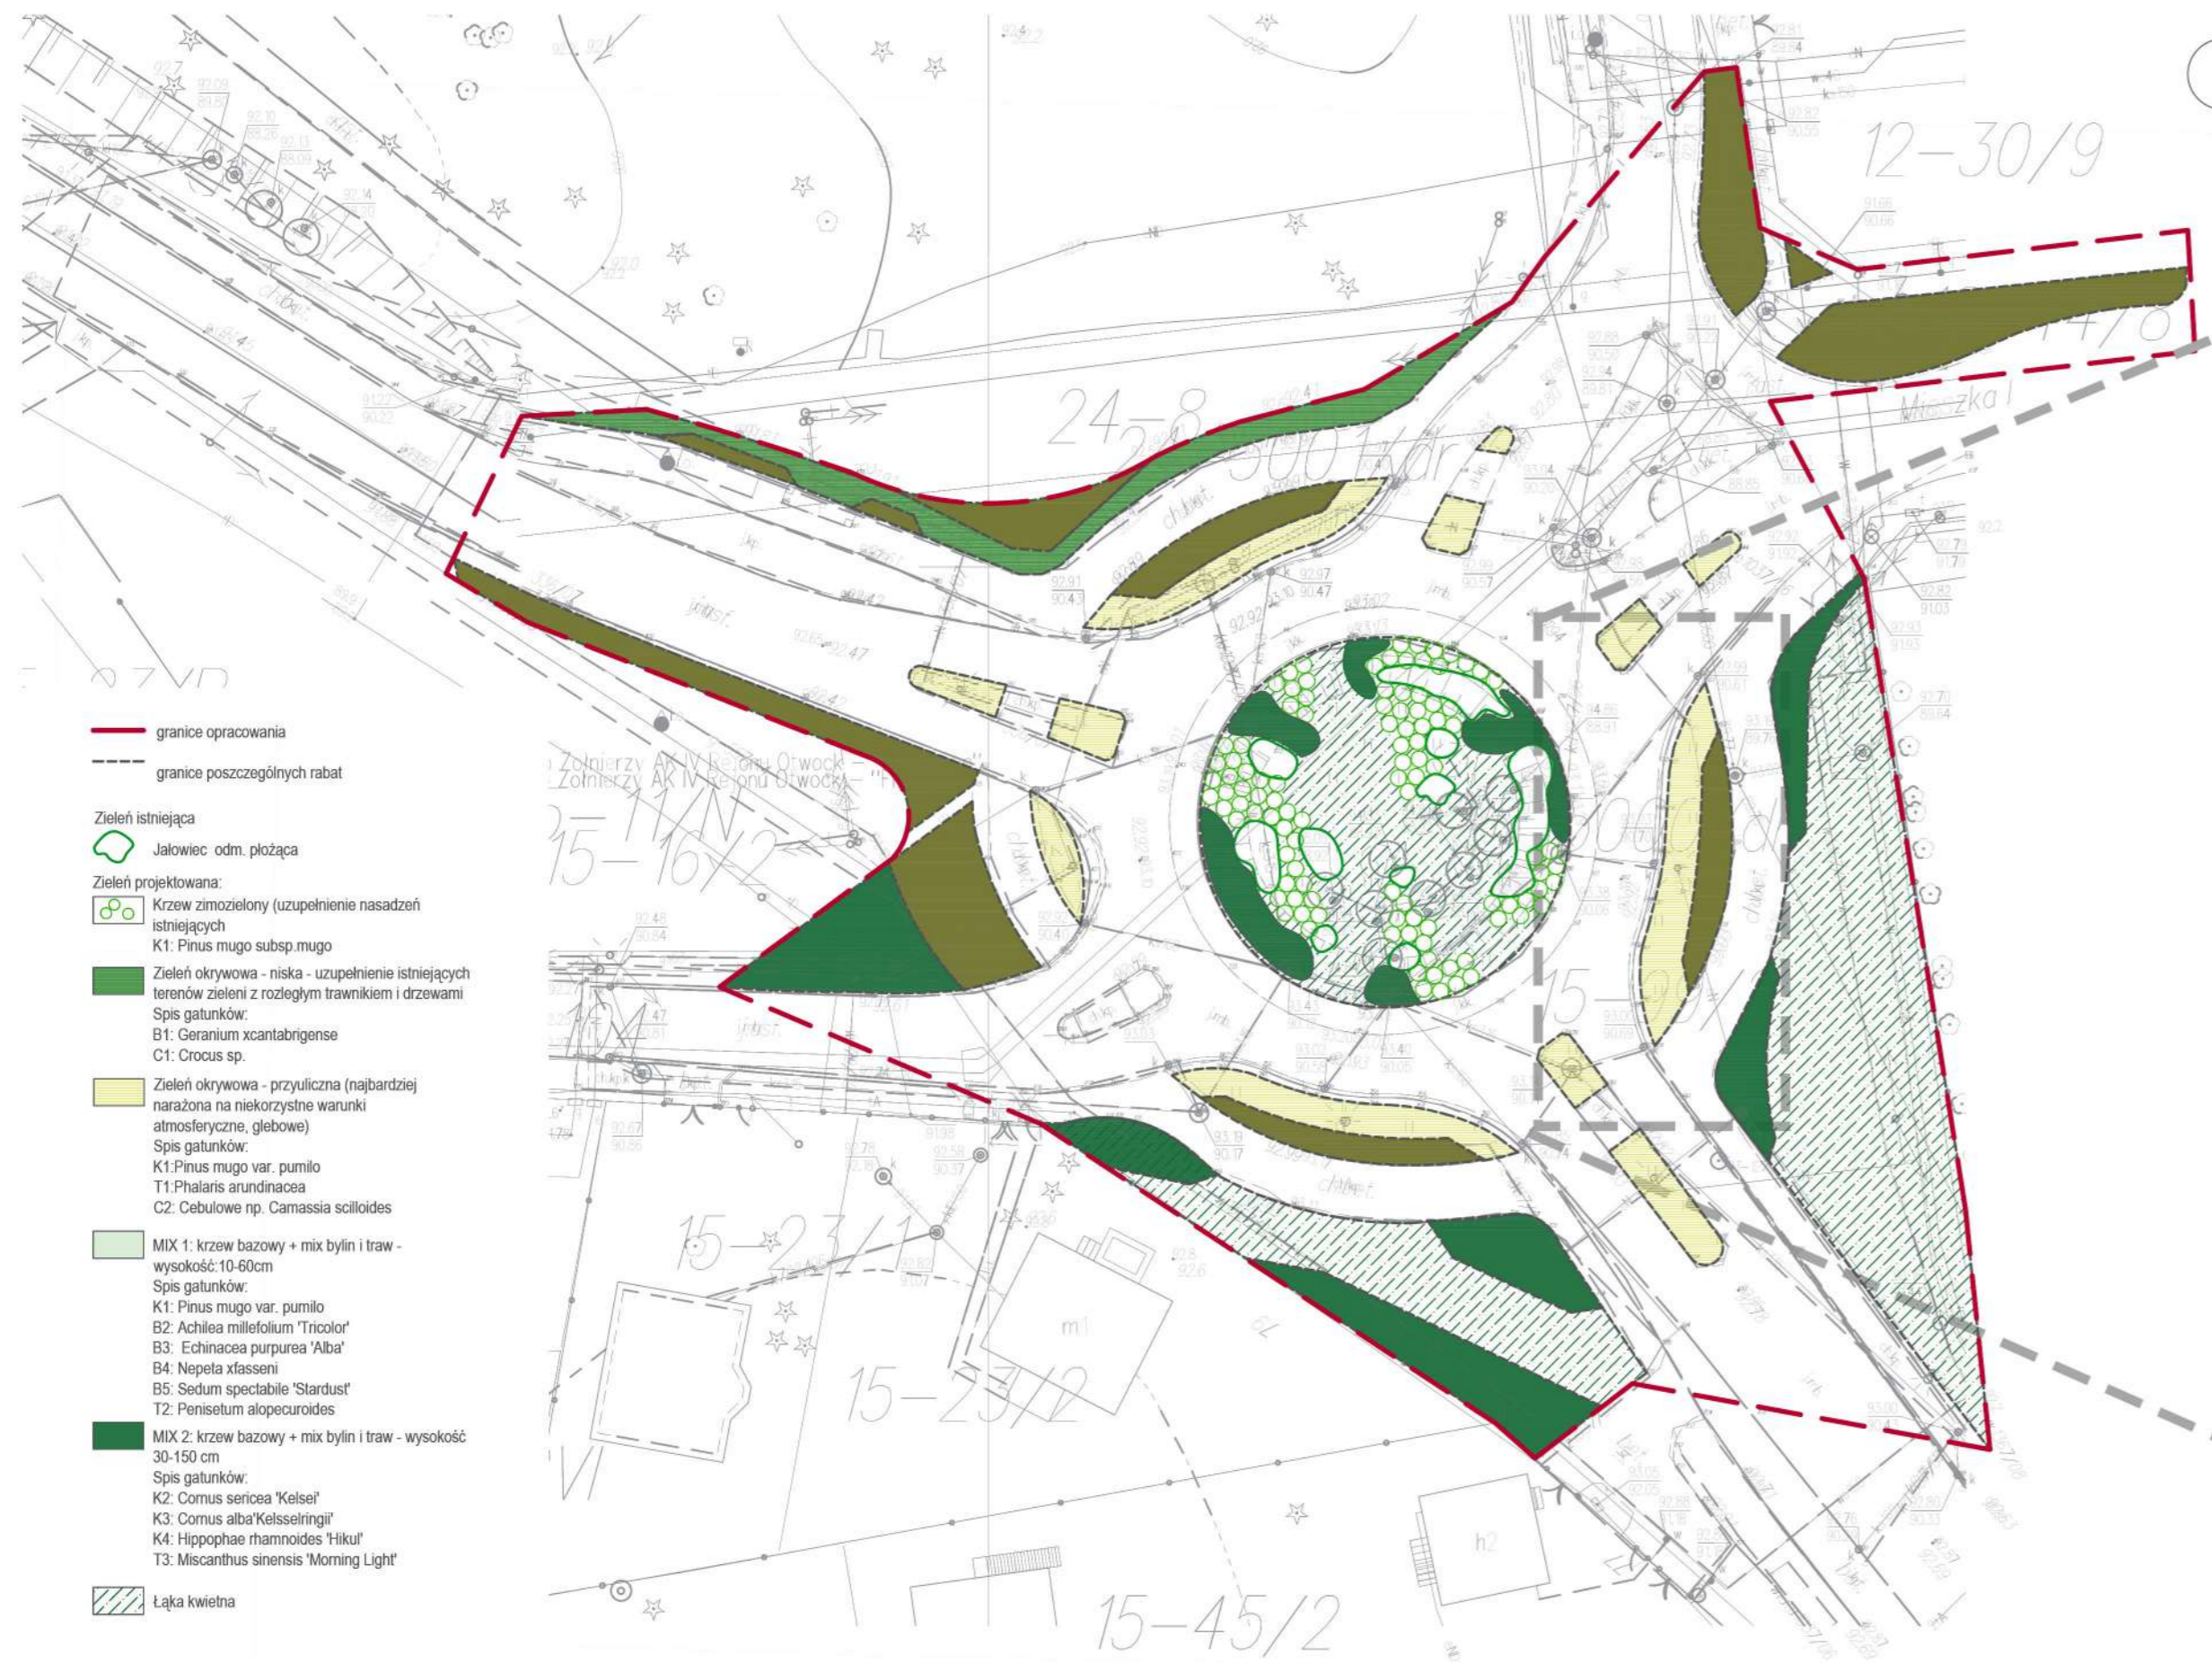

SCHEMATYCZNY UKŁAD NASADZEŃ NA RABACIE PRZYLEGAJĄCEJ DO JEZDNI

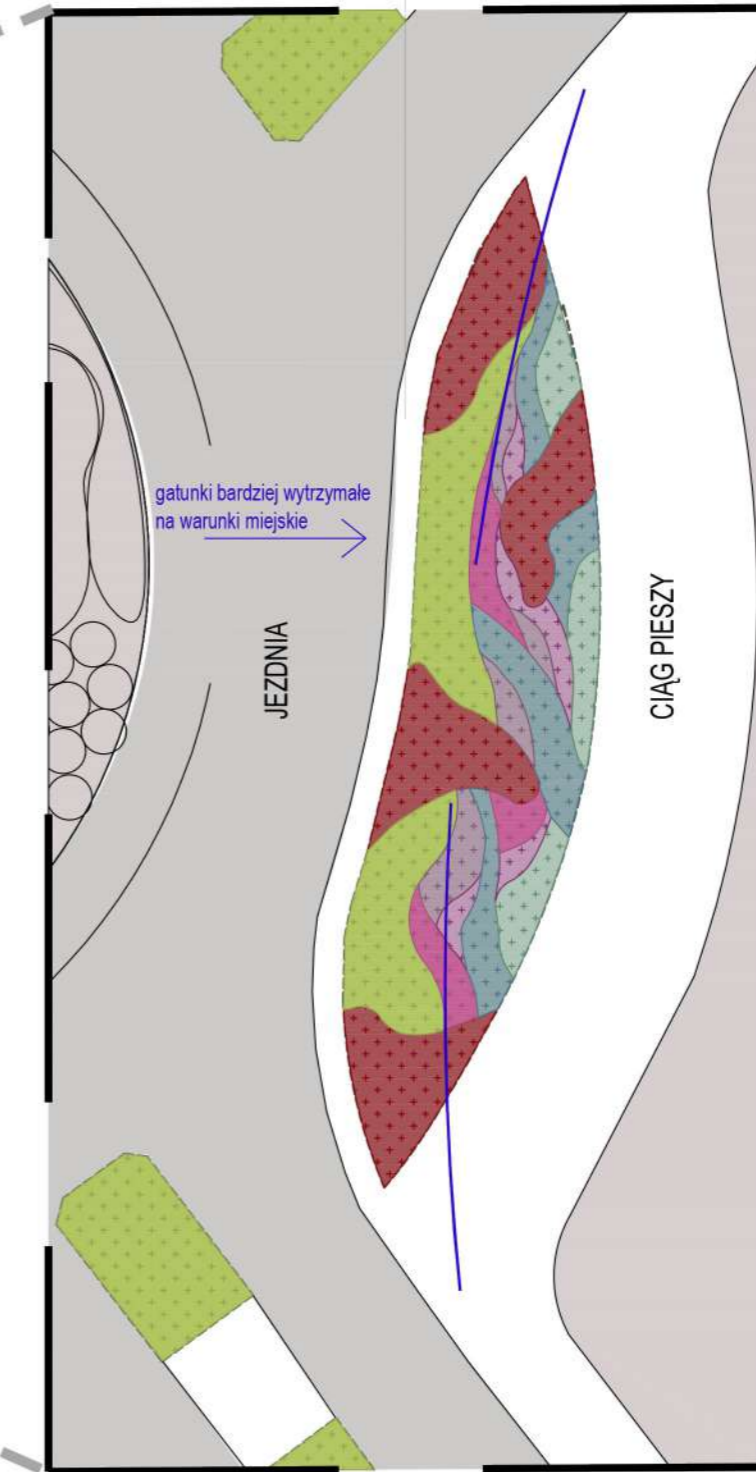

- gatunki bardziej wytrzymałe na warunki miejskie
- Pinus mugo var. pumilo
 - Phalaris arundinacea + cebulowe np. Camassia scilloides
 - Sedum spectabile 'Stardust'
 - Nepeta xfasseni
 - Achillea millefolium 'Tricolor'
 - Echinacea purpurea 'Alba'
 - Penisetum alopecuroides

ZIELEŃ OKRYWOWA - NISKA



ZIELEŃ OKRYWOWA - PRZYULICZNA (najbardziej narażona na niekorzystne warunki atmosferyczne, glebowe)



MIX 1: krzew bazyowy + mix bylin i traw - wysokość: 10-60cm



MIX 2: krzewy + trawa ozdobna wysokość 30-150 cm



ŁĄKA KWIETNA

